

**kaufmann
und arm
architekten
planer**

Sanierung Markthalle Burgdorf

Markthalle Burgdorf AG Postfach 1331 3401 Burgdorf

573-5

Belegungsplan Var. Bankett - Hallenteil Nord

1:200

29.04.2015-sb

Bauherrenleistung | CAD | Ausführungspläne

Kaufmann und Arm AG Architekten und Planer Postfach 1297 Kornhausgasse 11 3401 Burgdorf
T 034 422 39 66 F 034 423 32 30 info@kaufmann-arm.ch www.kaufmann-arm.ch

Hallenteil Süd 829m²

Hallenteil Nord 561m²


Nasszellen

Gastrobereich / Küche

294 Personen

(49 Tische + 294 Stühle)

~ 63.76

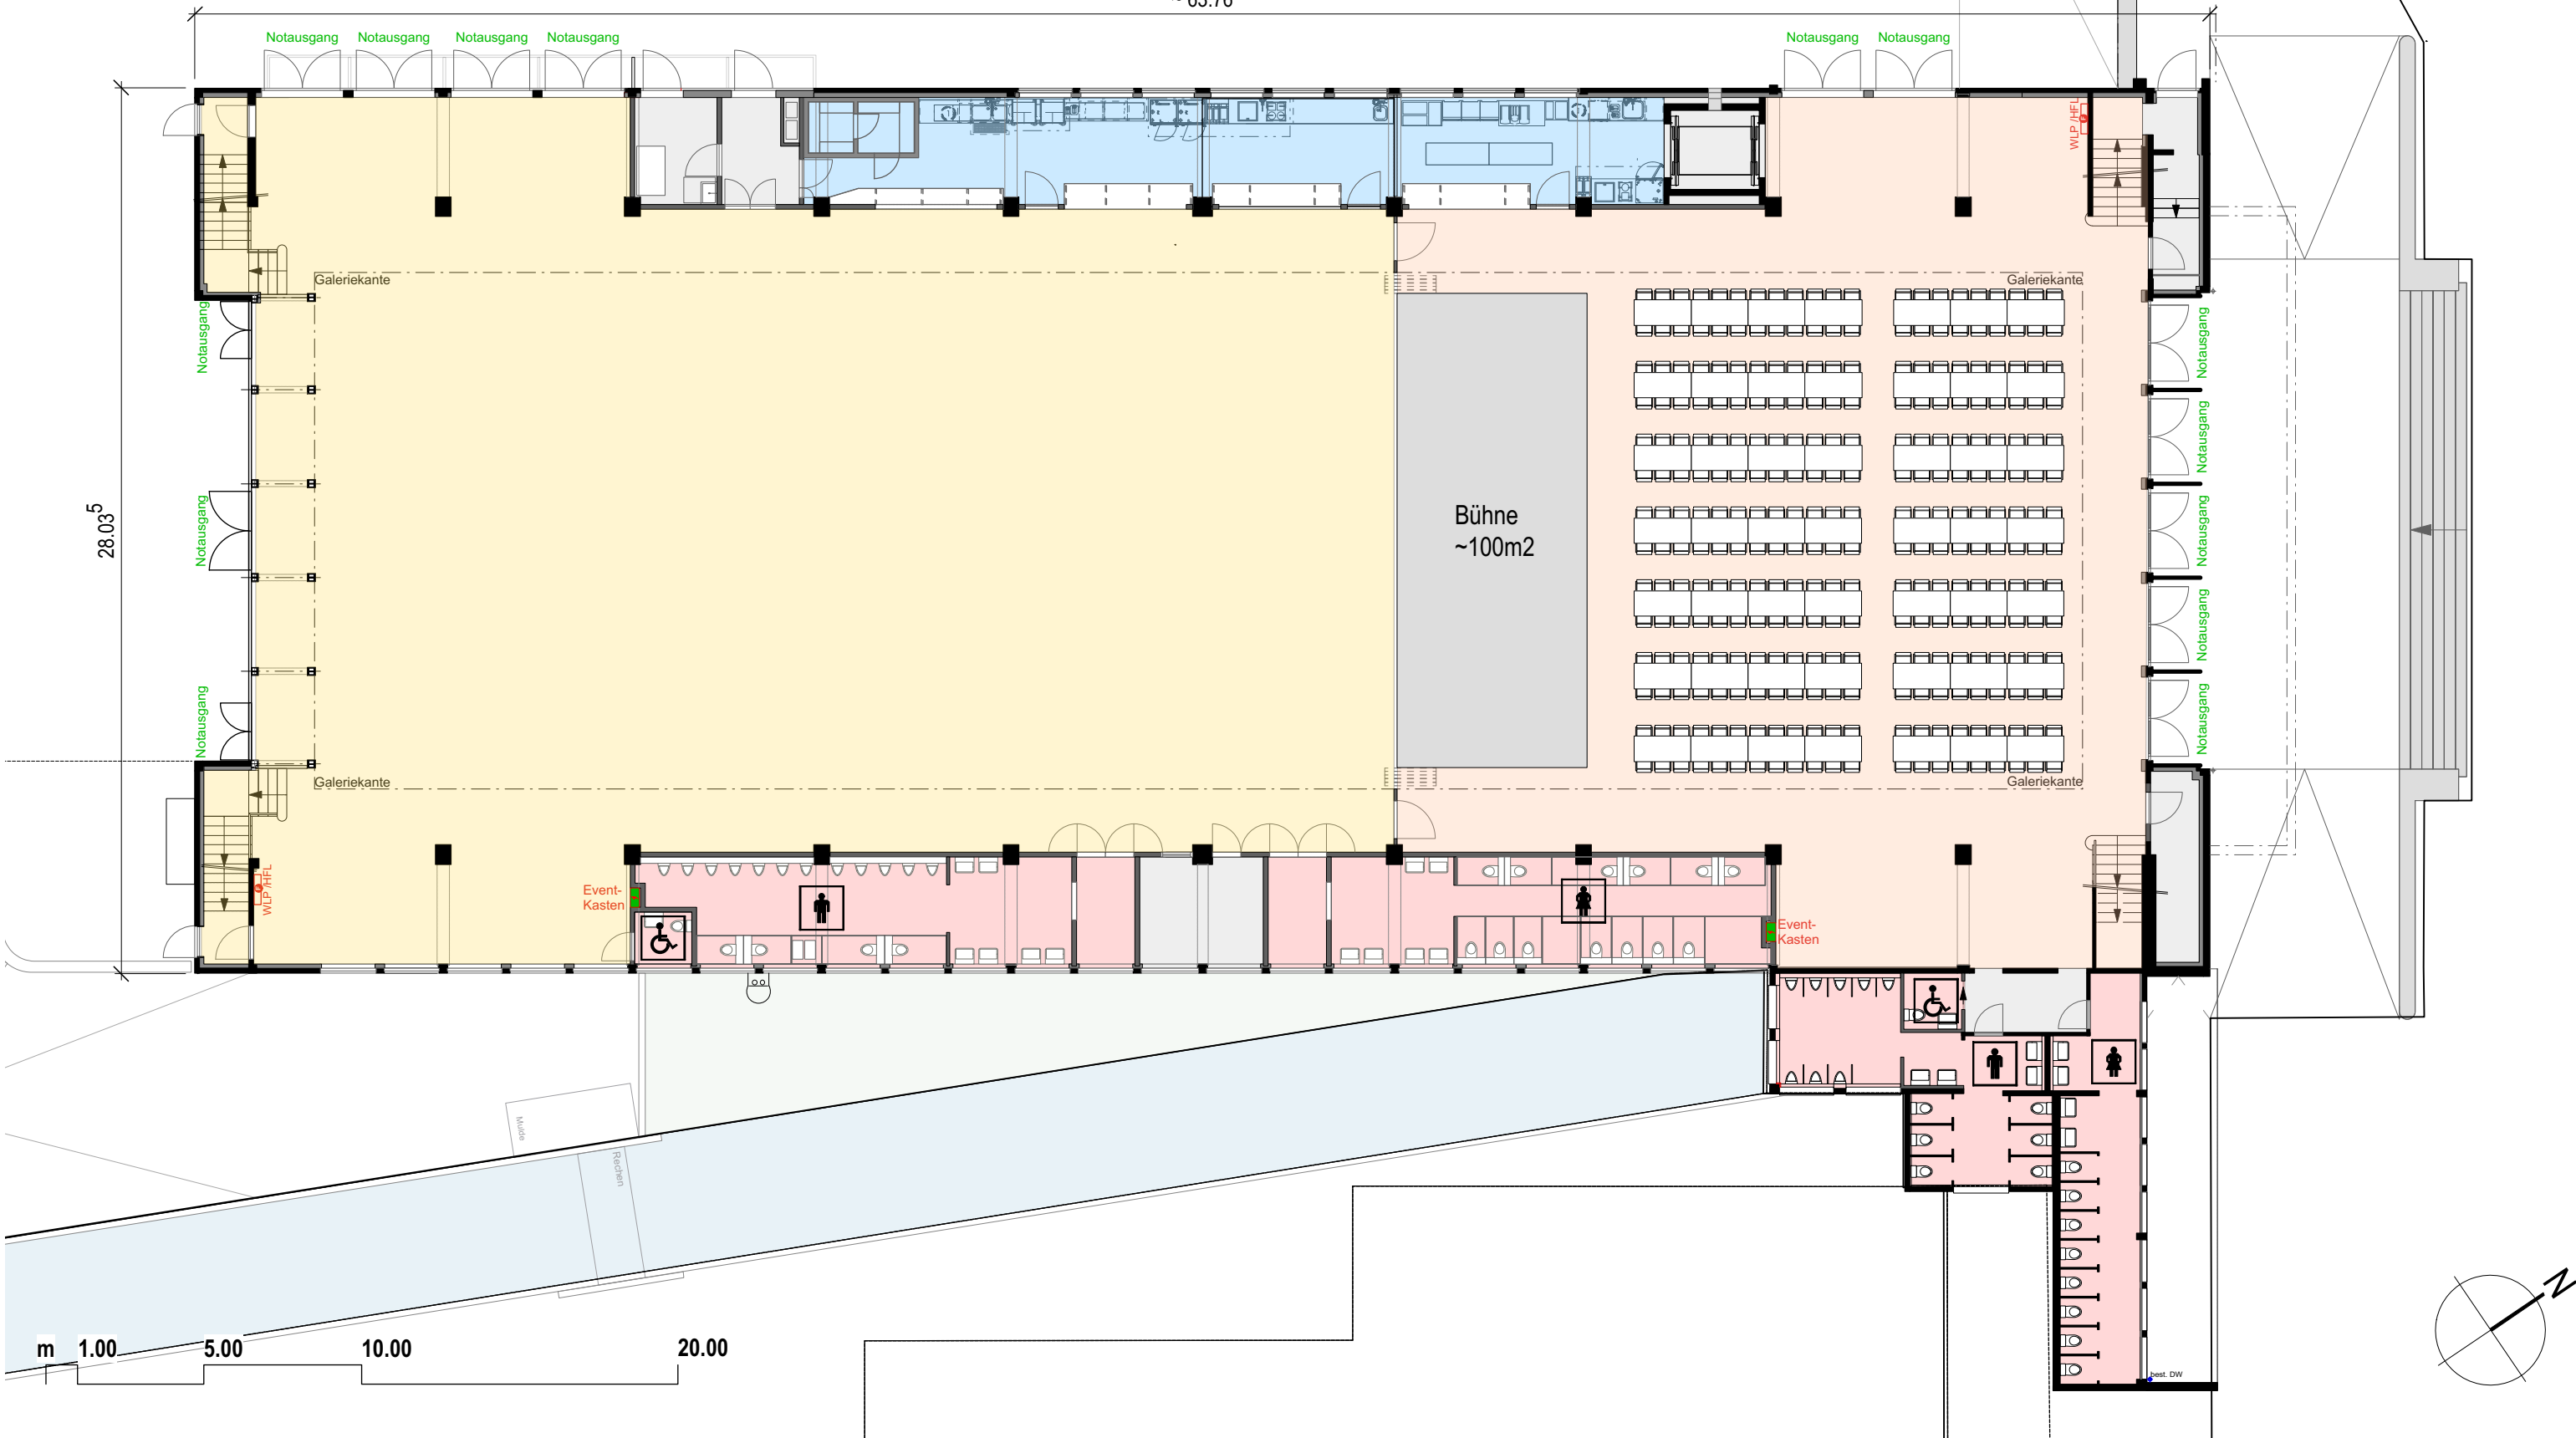

28.03⁵

m 1.00 5.00 10.00 20.00

