

**kaufmann
und arm
architekten
planer**

Sanierung Markthalle Burgdorf

Markthalle Burgdorf AG Postfach 1331 3401 Burgdorf

573-5

Belegungsplan Var. Bankett - Hallenteil Süd

1:200

29.04.2015-sb


Bauherrenleistung | CAD | Ausführungspläne

Kaufmann und Arm AG Architekten und Planer Postfach 1297 Kornhausgasse 11 3401 Burgdorf
T 034 422 39 66 F 034 423 32 30 info@kaufmann-arm.ch www.kaufmann-arm.ch

- Hallenteil Süd 829m²
- Hallenteil Nord 561m²
- Nasszellen
- Gastrobereich / Küche

504 Personen
(84 Tische + 504 Stühle)

~ 63.76

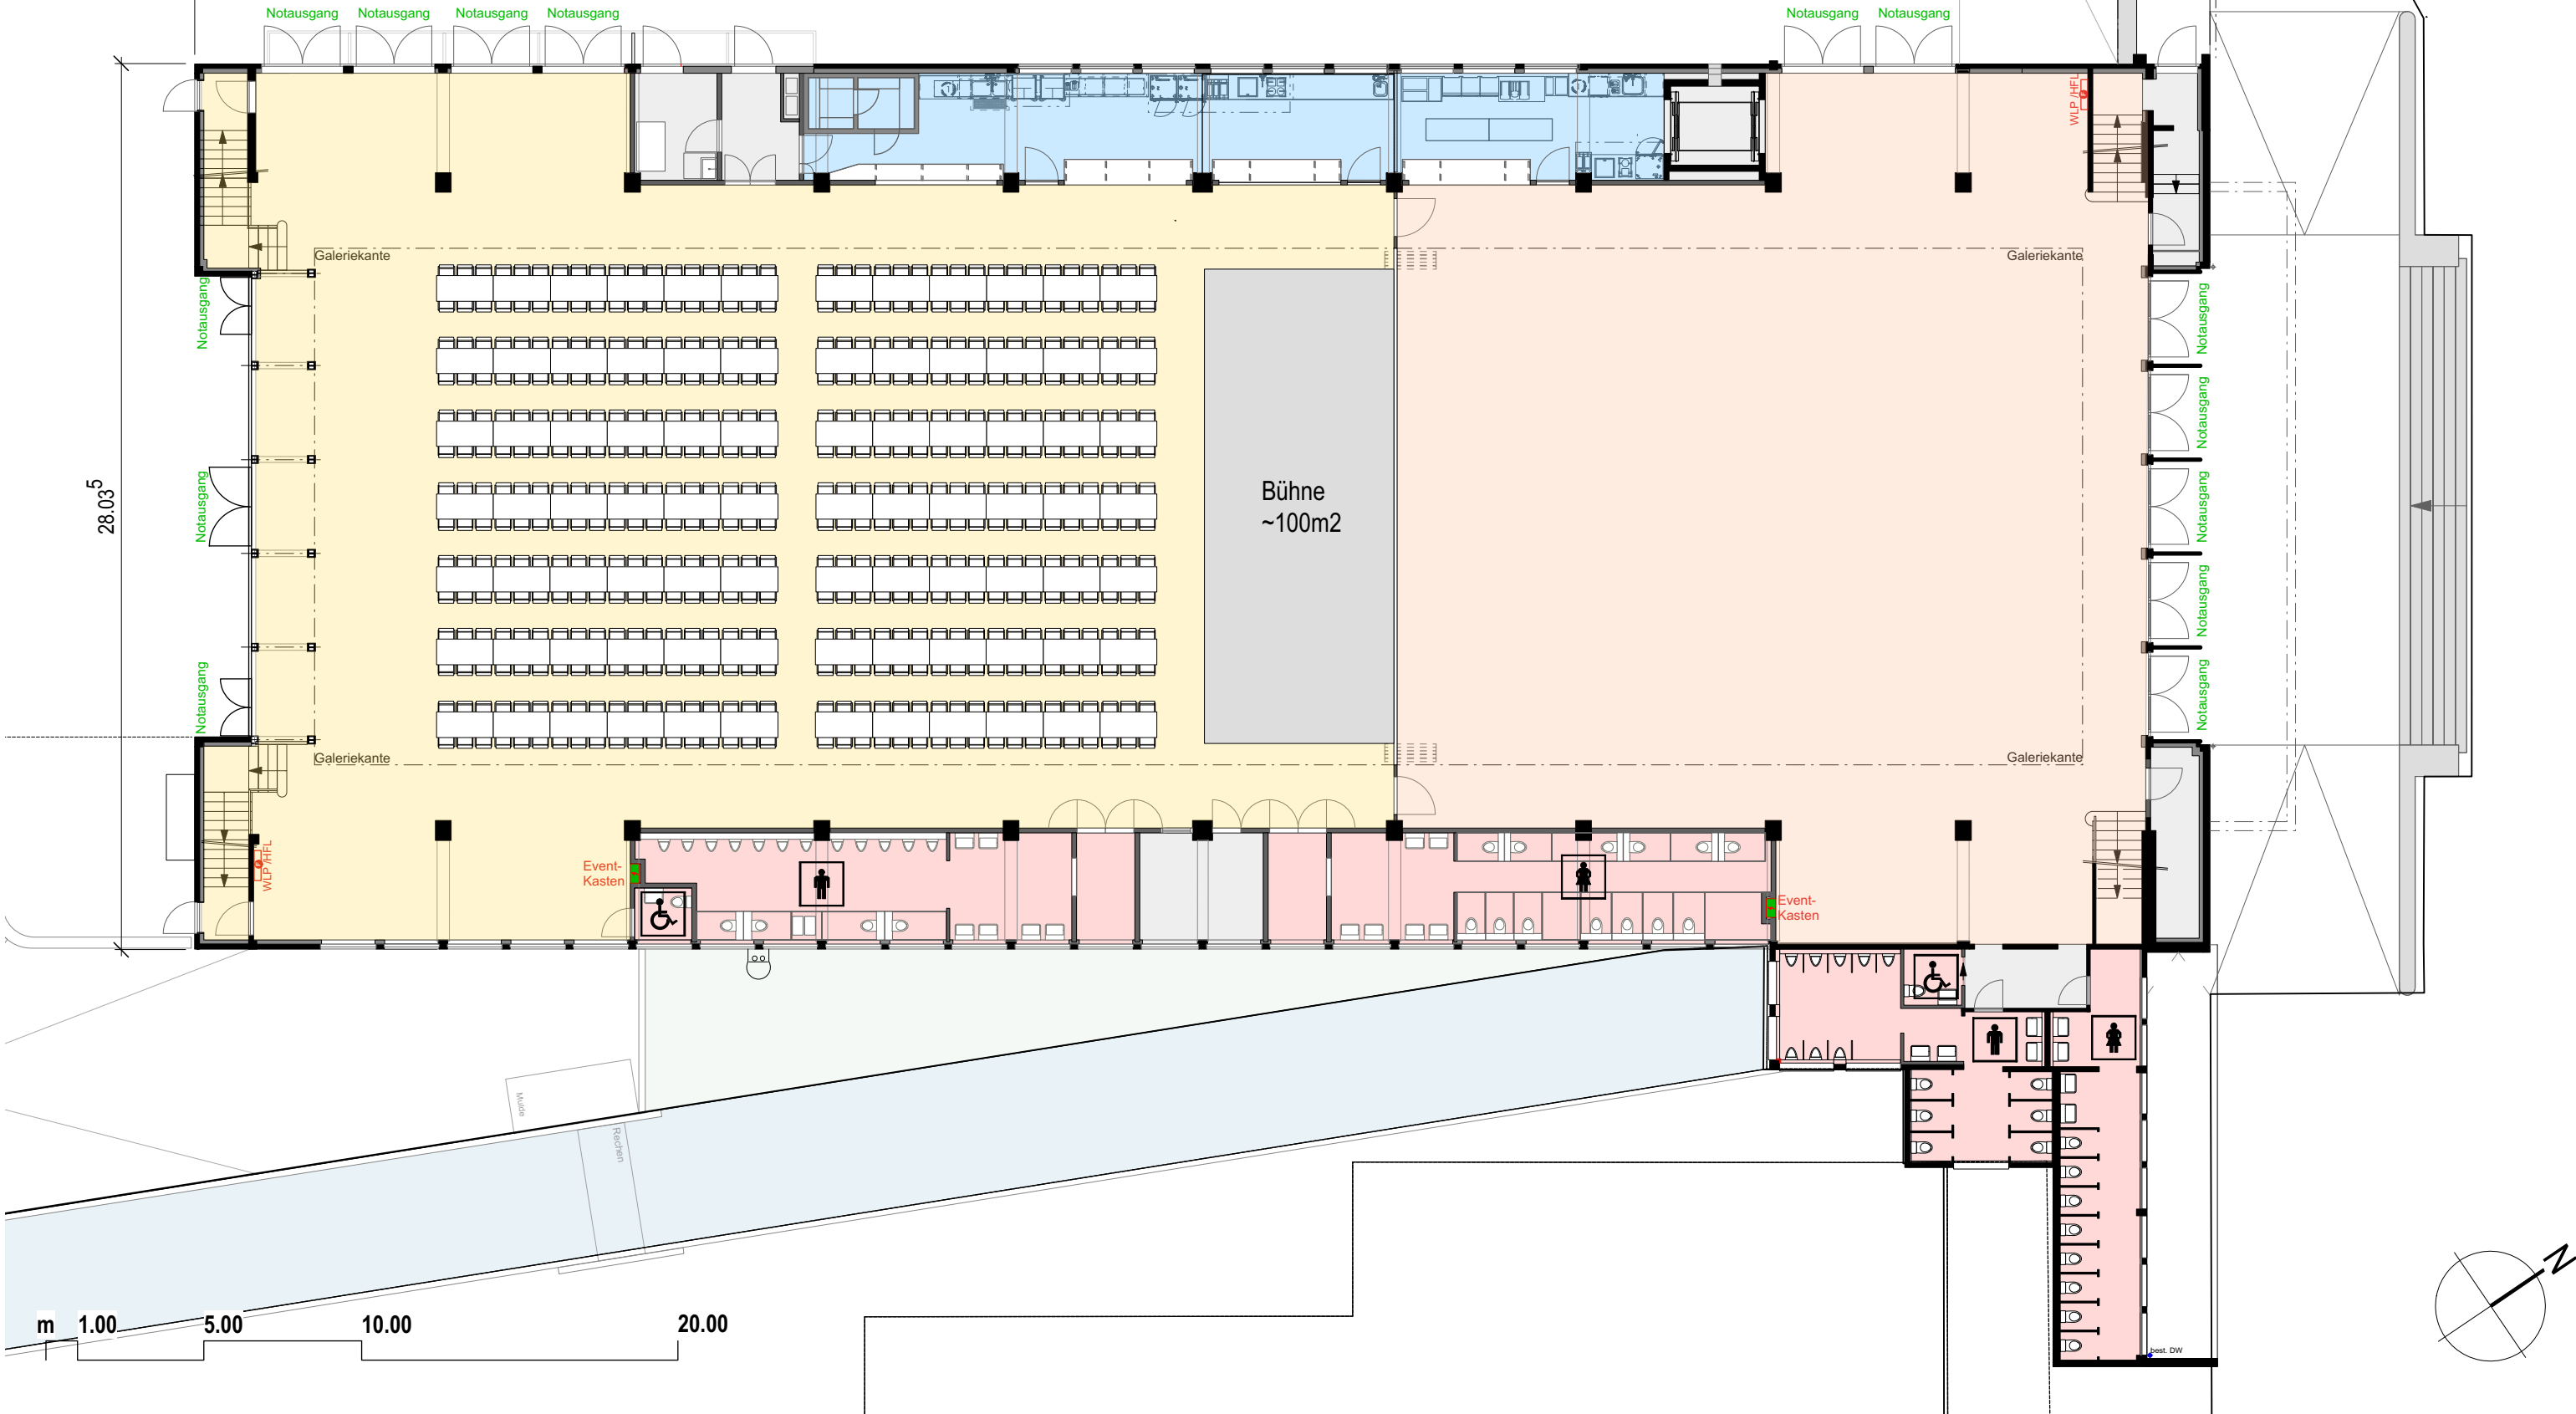

28.03⁵

m 1.00 5.00 10.00 20.00

