


- Hallenteil Süd 829m²
- Hallenteil Nord 561m²
- Nasszellen
- Gastrobereich / Küche

220 Personen

~ 63.76

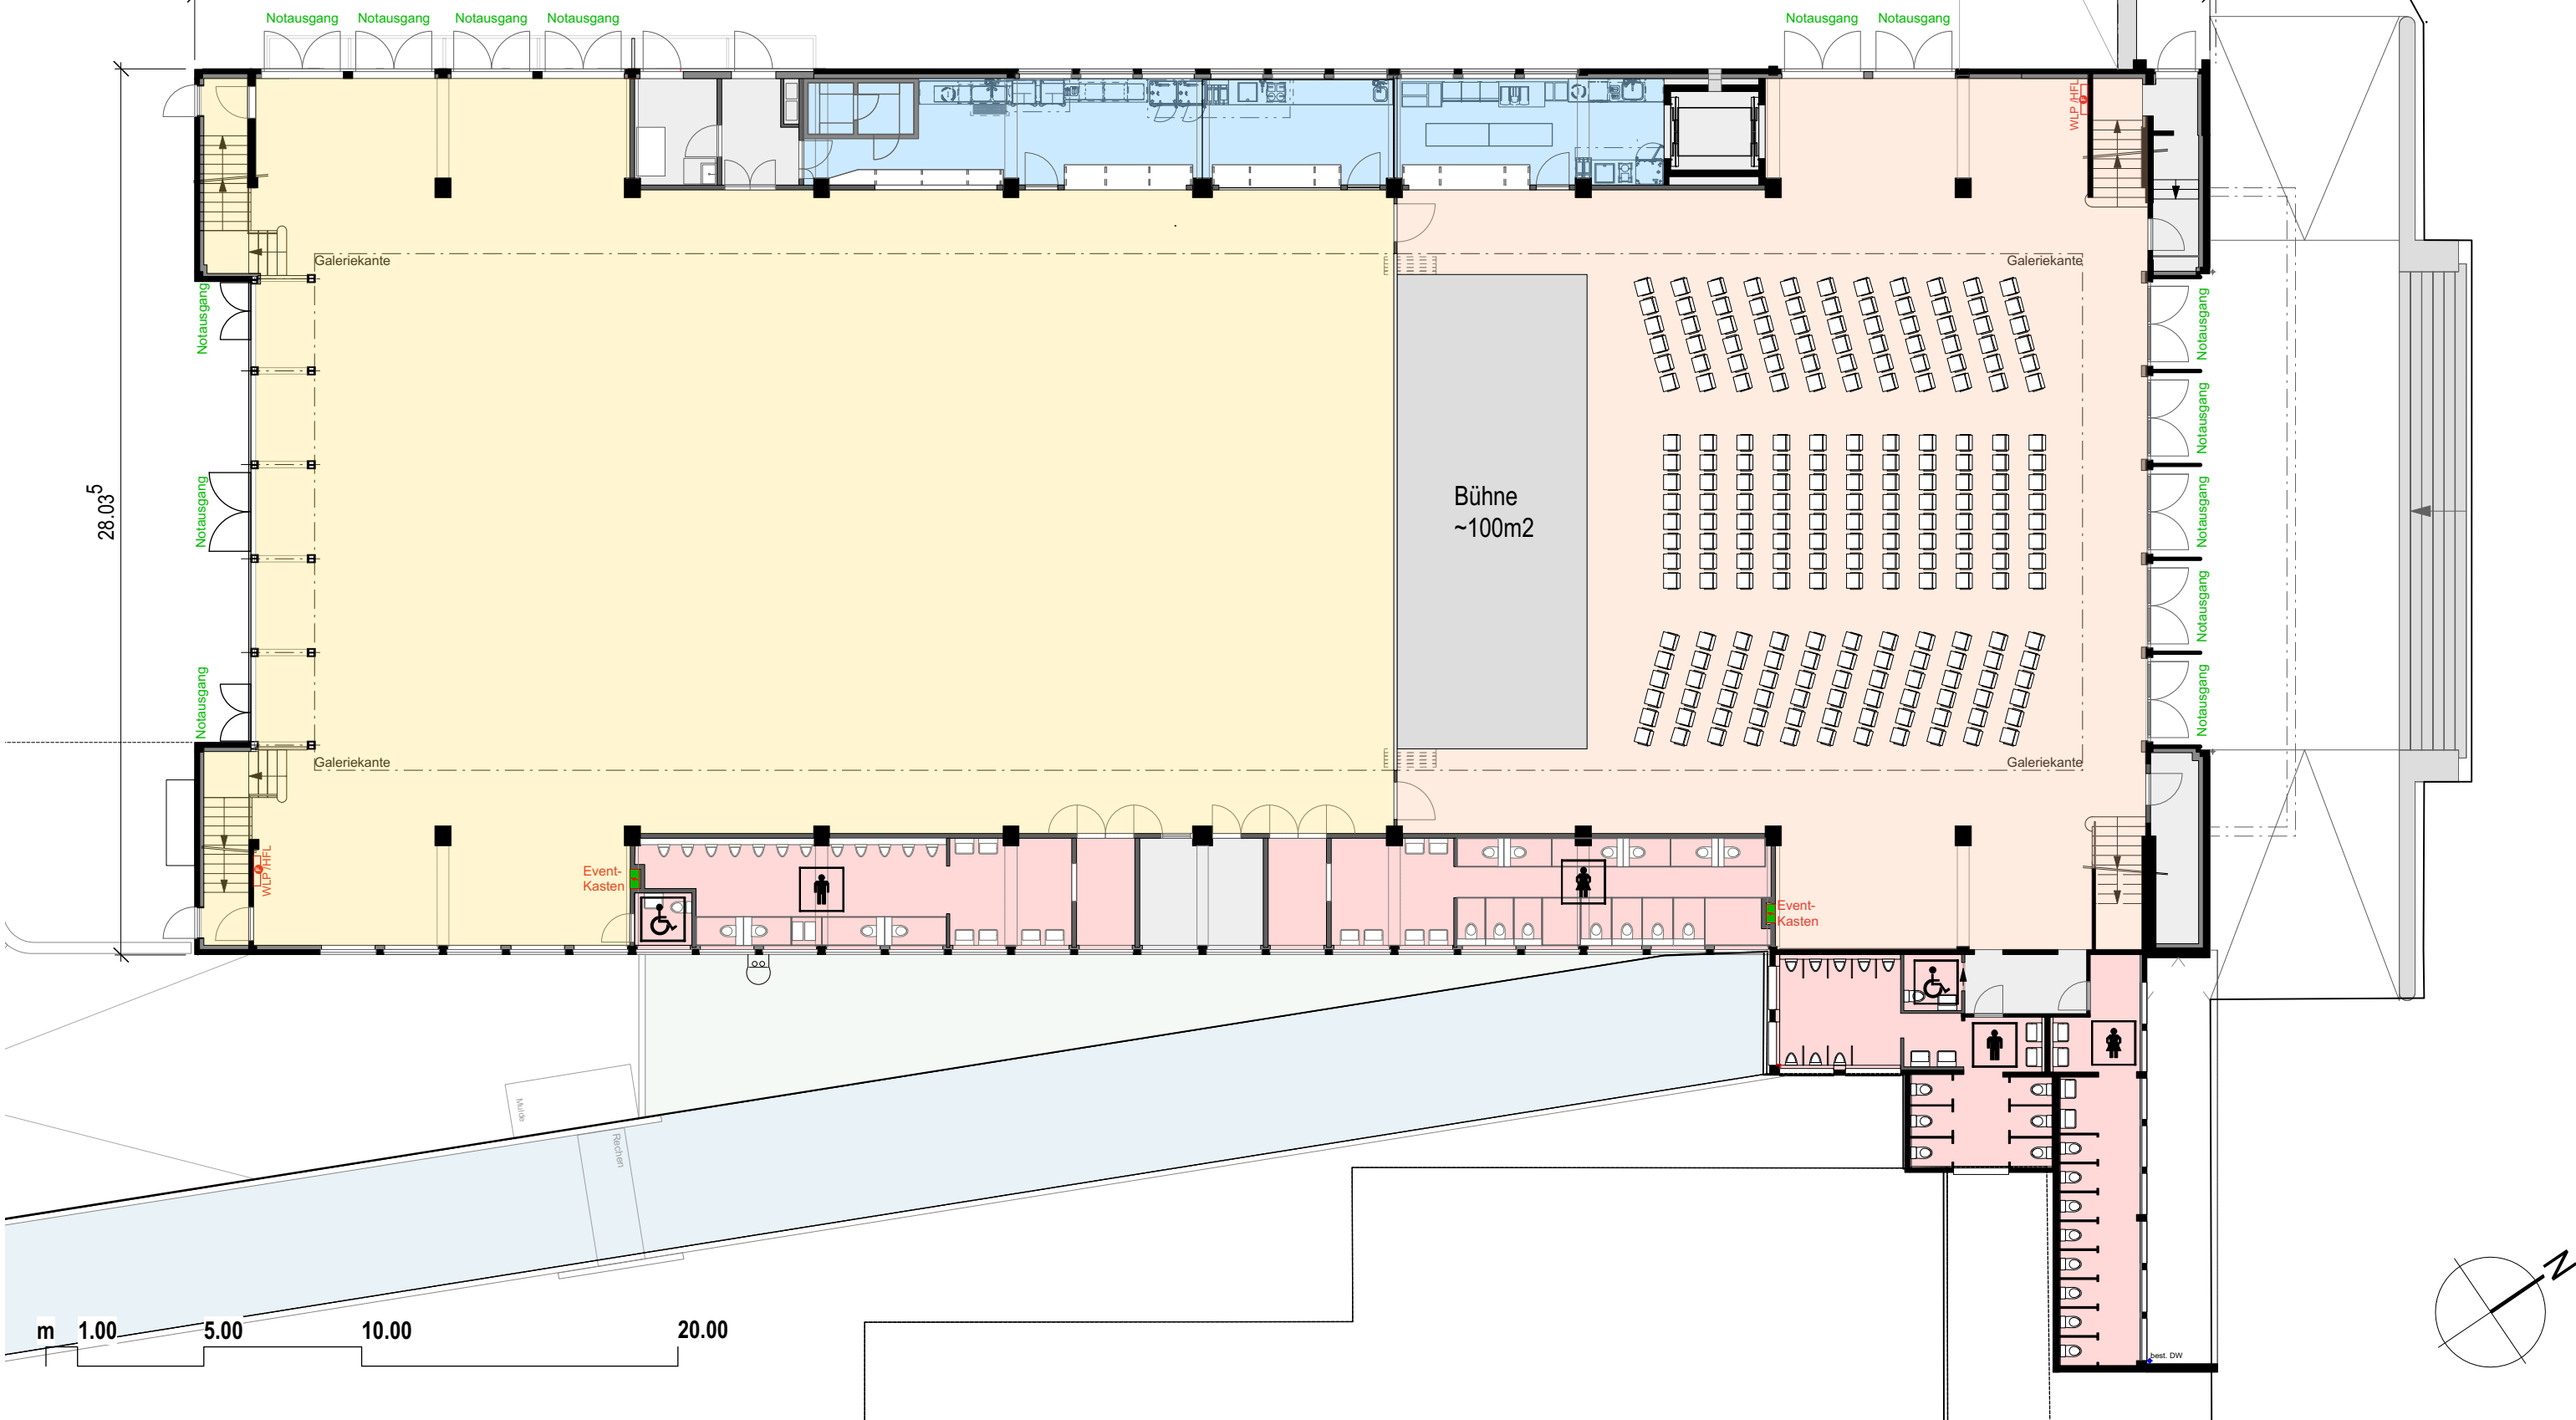

28.03⁵

Notausgang Notausgang Notausgang Notausgang

Notausgang Notausgang

Galeriekante

Galeriekante

Bühne
~100m²

Galeriekante

Galeriekante

Event-Kasten

Event-Kasten

m 1.00 5.00 10.00 20.00

