


Kulturhalle Sägegasse


Firmenevent Large; Halle komplett (570 Plätze) Gestaltungsvorschlag Markthalle Burgdorf AG; V24.03

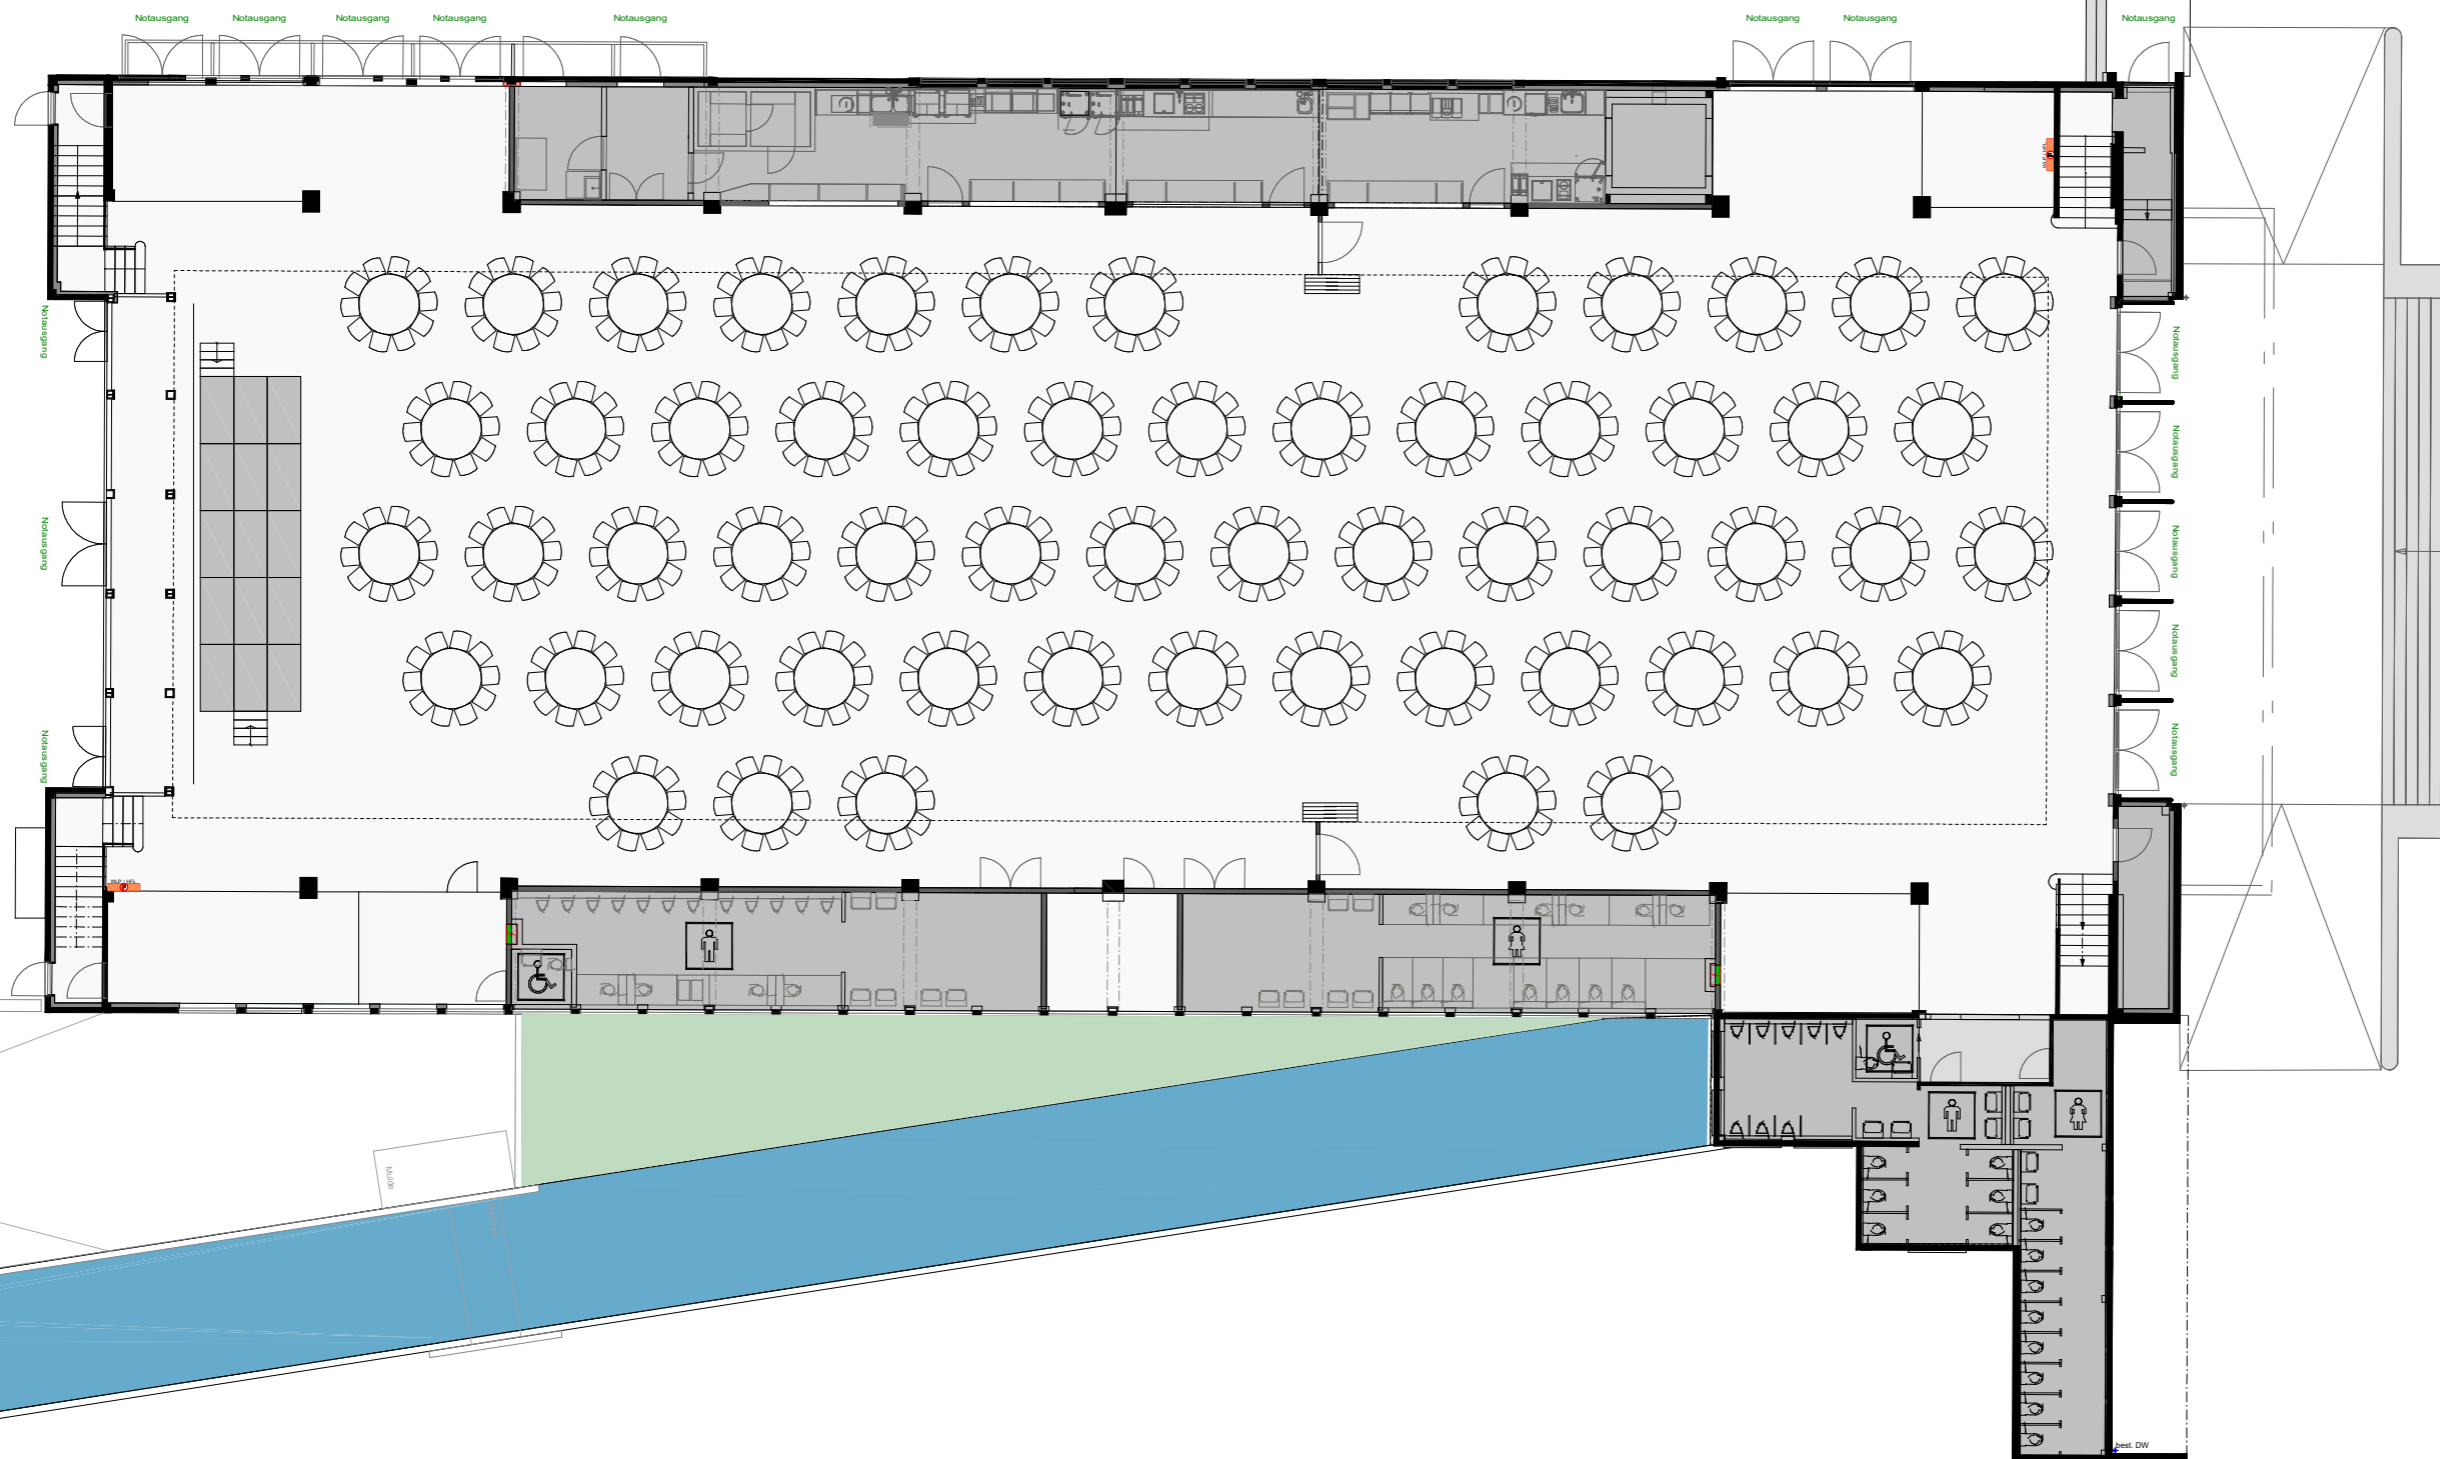

Urheberrechtlicher Hinweis
Dieses Layout/Zeichnung der Markthalle Burgdorf AG ist urheberrechtlich geschützt.
Das Kopieren, Vervielfältigen, Verbreiten und jegliche Art der Nutzung, insbesondere die kommerzielle Verwendung, sind ohne ausdrückliche schriftliche Genehmigung der Markthalle Burgdorf AG untersagt.
Die Markthalle Burgdorf AG behält sich alle Rechte vor. Zuwiderhandlungen werden zivil- und strafrechtlich verfolgt.


Kulturhalle Sägegasse

Firmenevent Large; Halle komplett (876 Plätze) Gestaltungsvorschlag Markthalle Burgdorf AG; V24.03

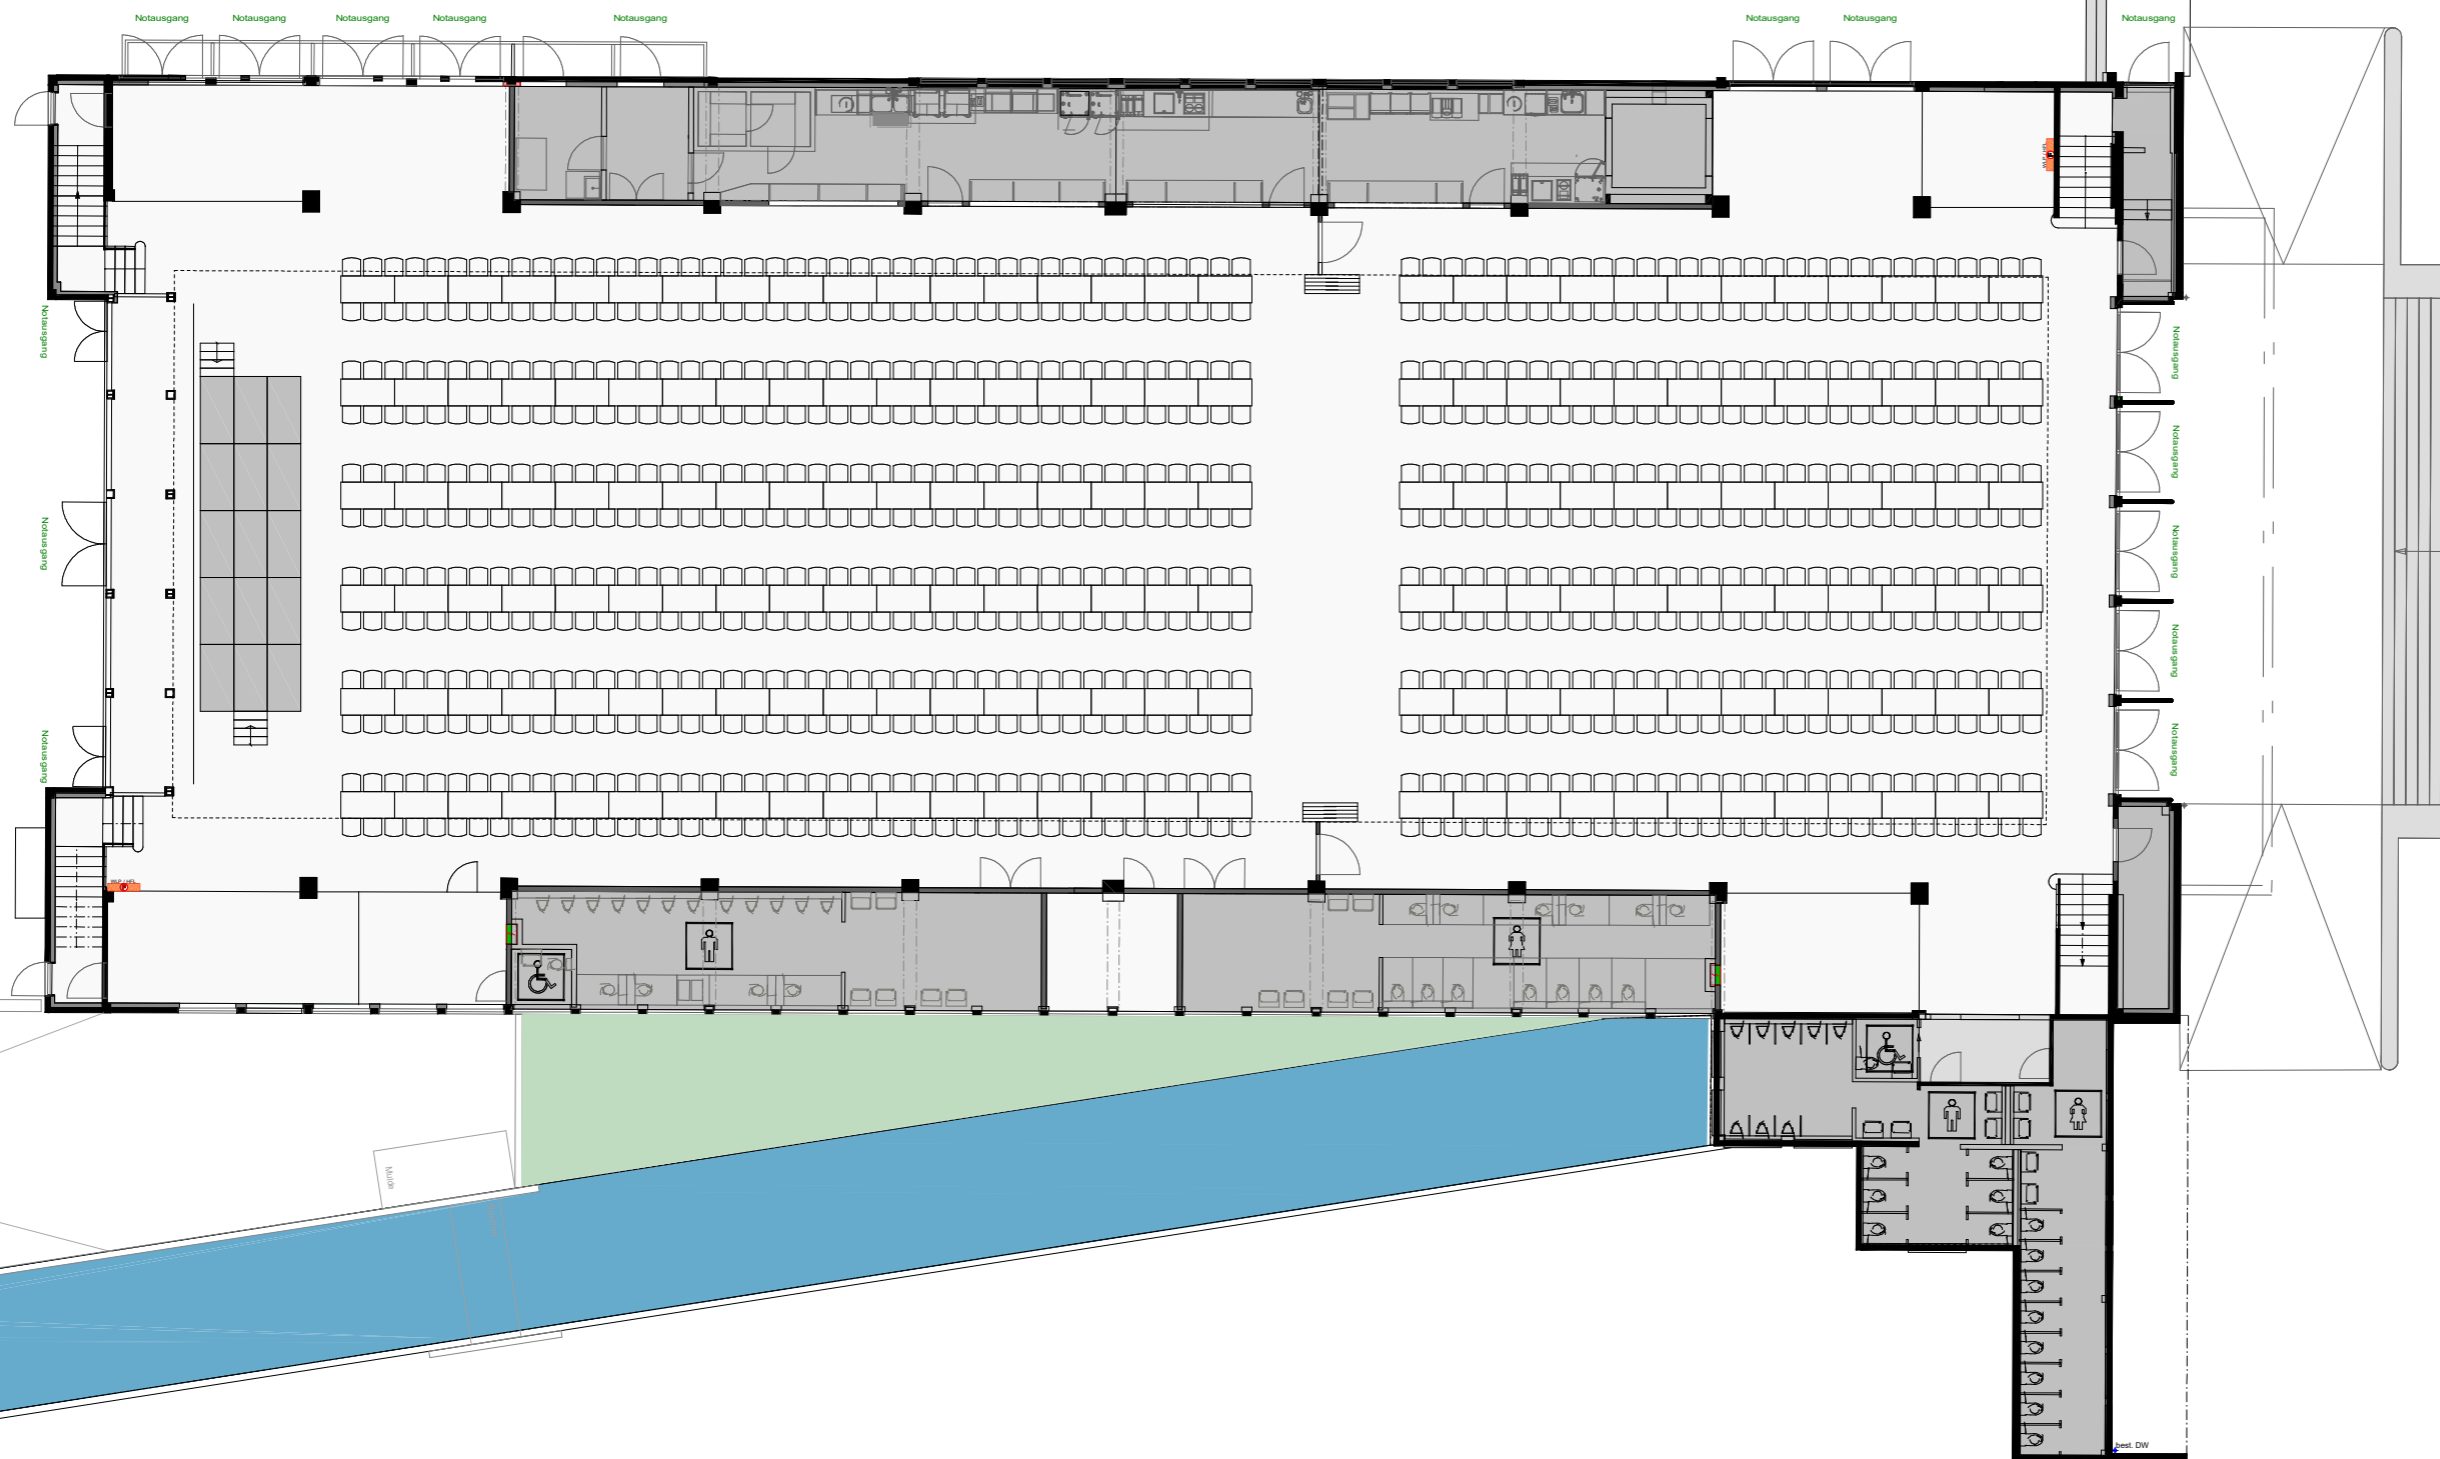

Kulturhalle Sägegasse

Firmenevent Large; Halle komplett (660 Plätze) Gestaltungsvorschlag Markthalle Burgdorf AG; V24.03

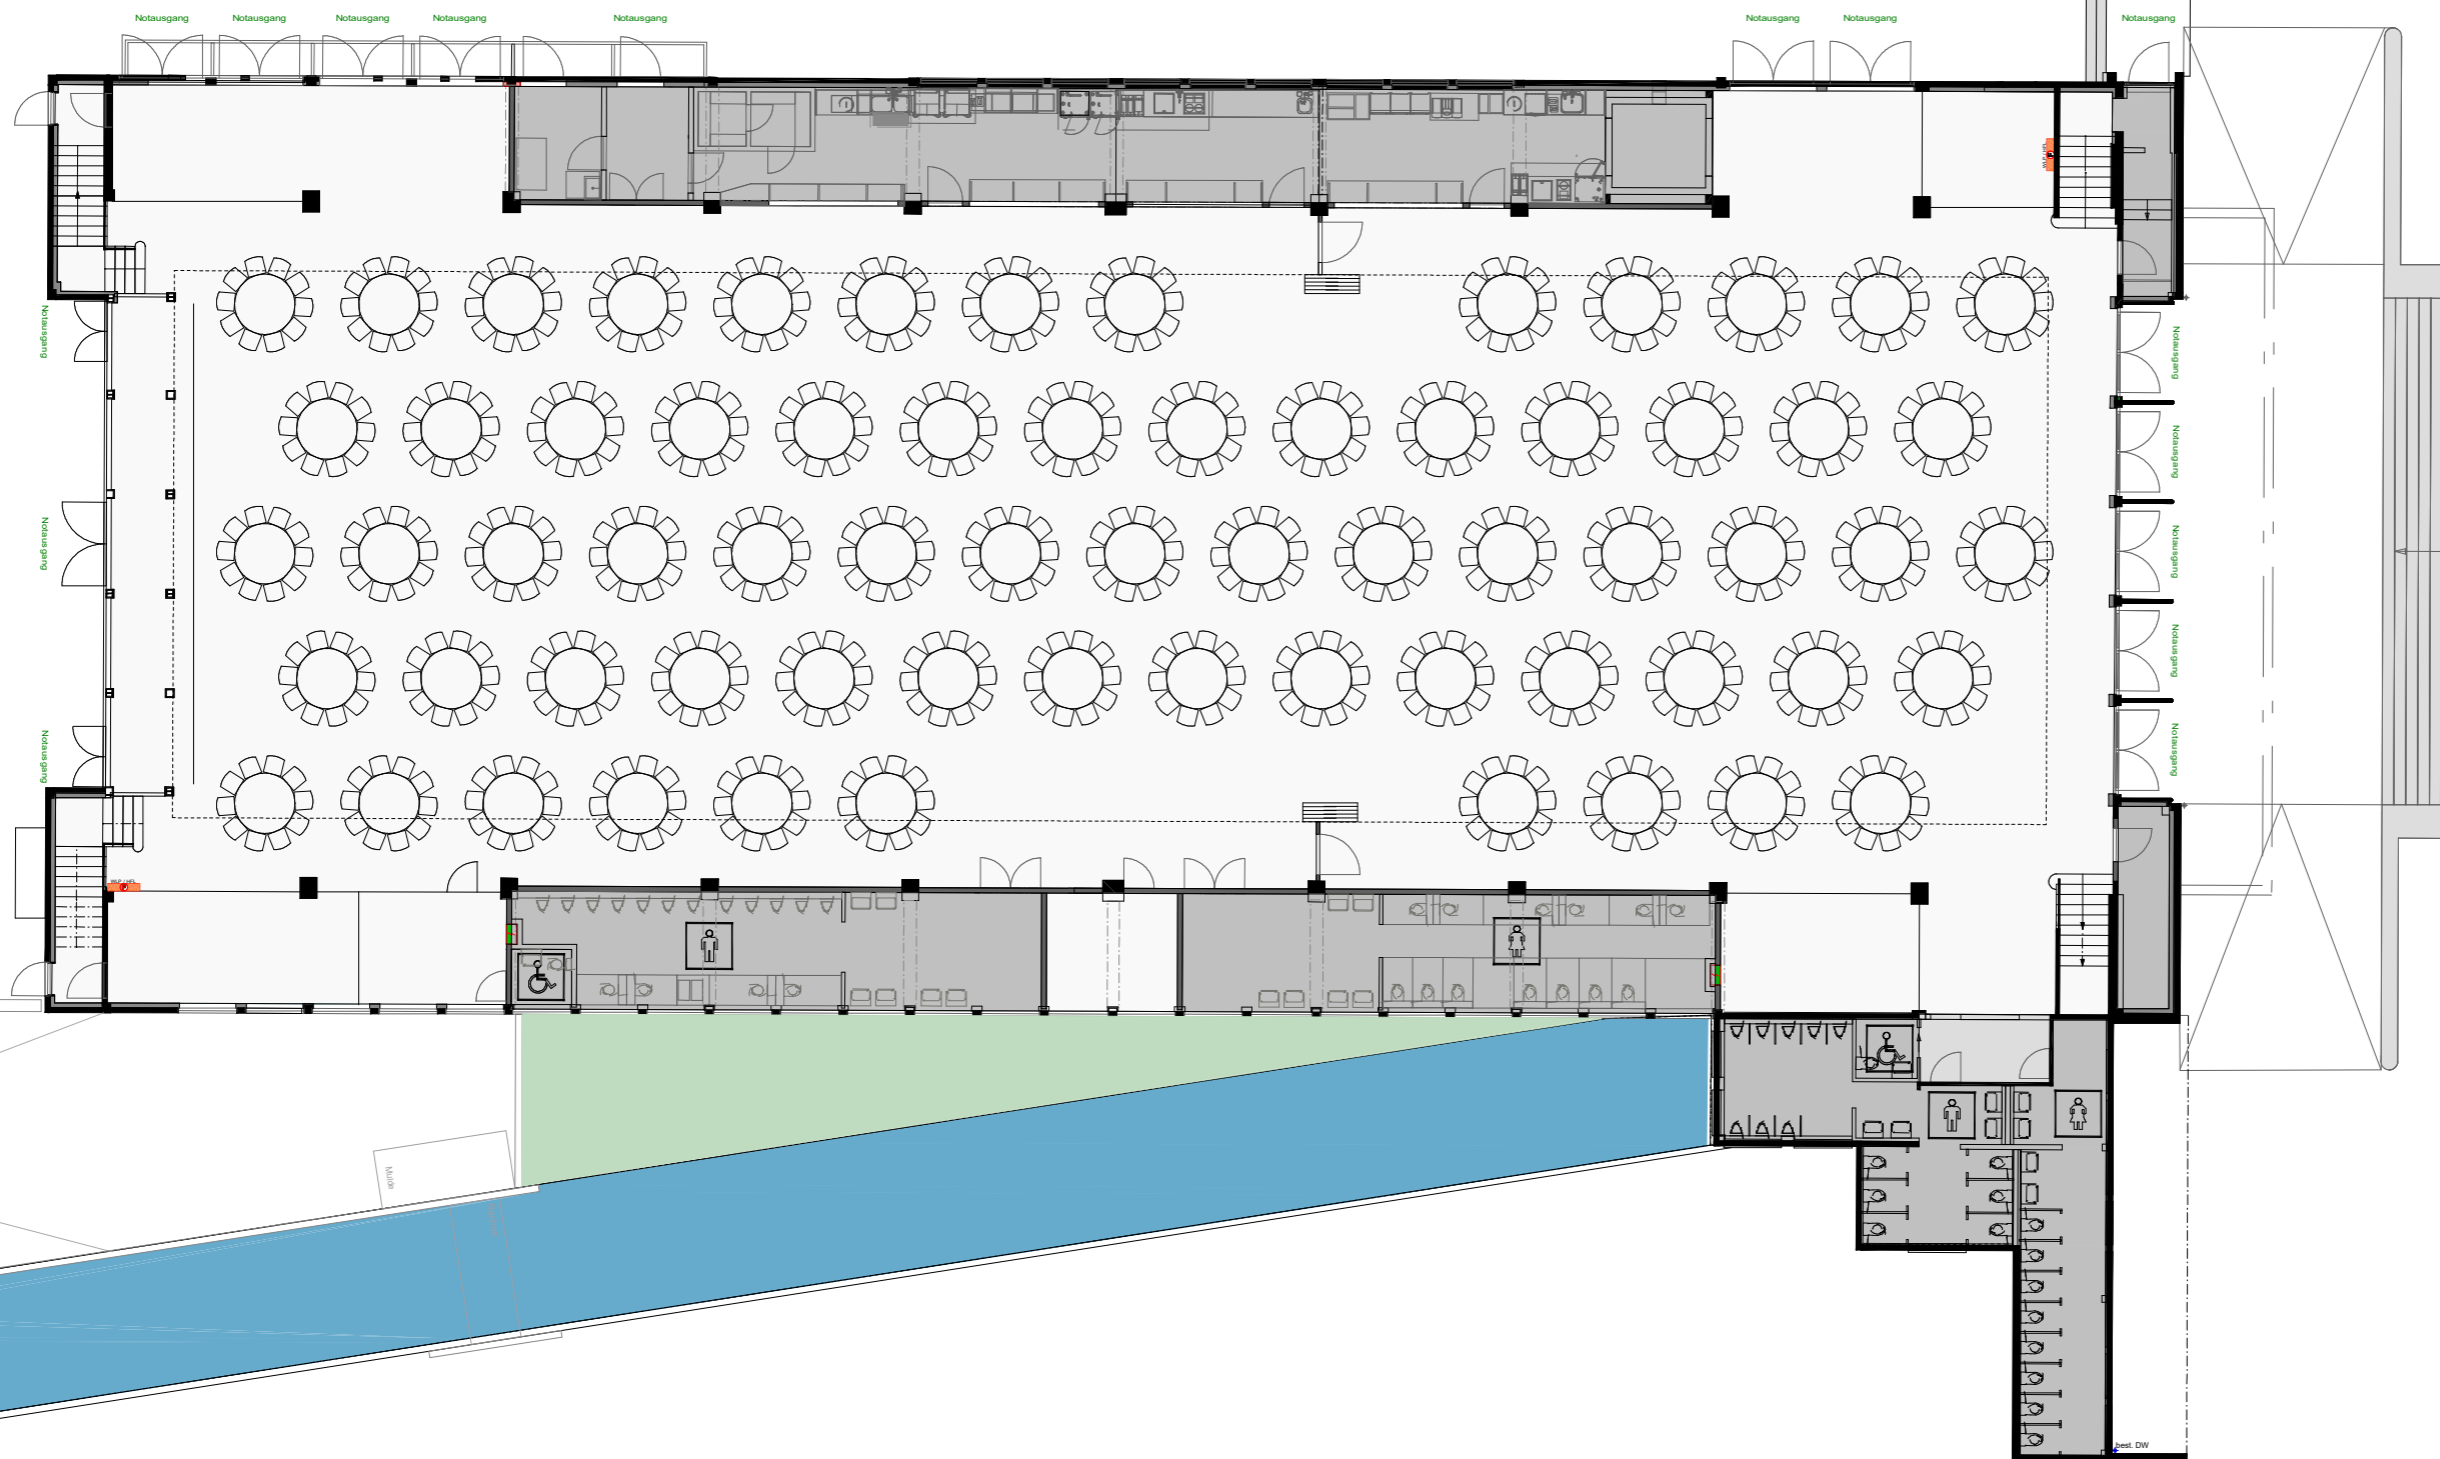

Urheberrechtlicher Hinweis
Dieses Layout/Zeichnung der Markthalle Burgdorf AG ist urheberrechtlich geschützt.
Das Kopieren, Vervielfältigen, Verbreiten und jegliche Art der Nutzung, insbesondere die kommerzielle Verwendung, sind ohne ausdrückliche schriftliche Genehmigung der Markthalle Burgdorf AG untersagt.
Die Markthalle Burgdorf AG behält sich alle Rechte vor. Zuwiderhandlungen werden zivil- und strafrechtlich verfolgt.

Kulturhalle Sägegasse

Firmenevent Large; Halle komplett (936 Plätze) Gestaltungsvorschlag Markthalle Burgdorf AG; V24.03

