


Kulturhalle Sägegasse


# Firmenevent Small; Halle Nord (230 Plätze) Gestaltungsvorschlag Markthalle Burgdorf AG; V24.03

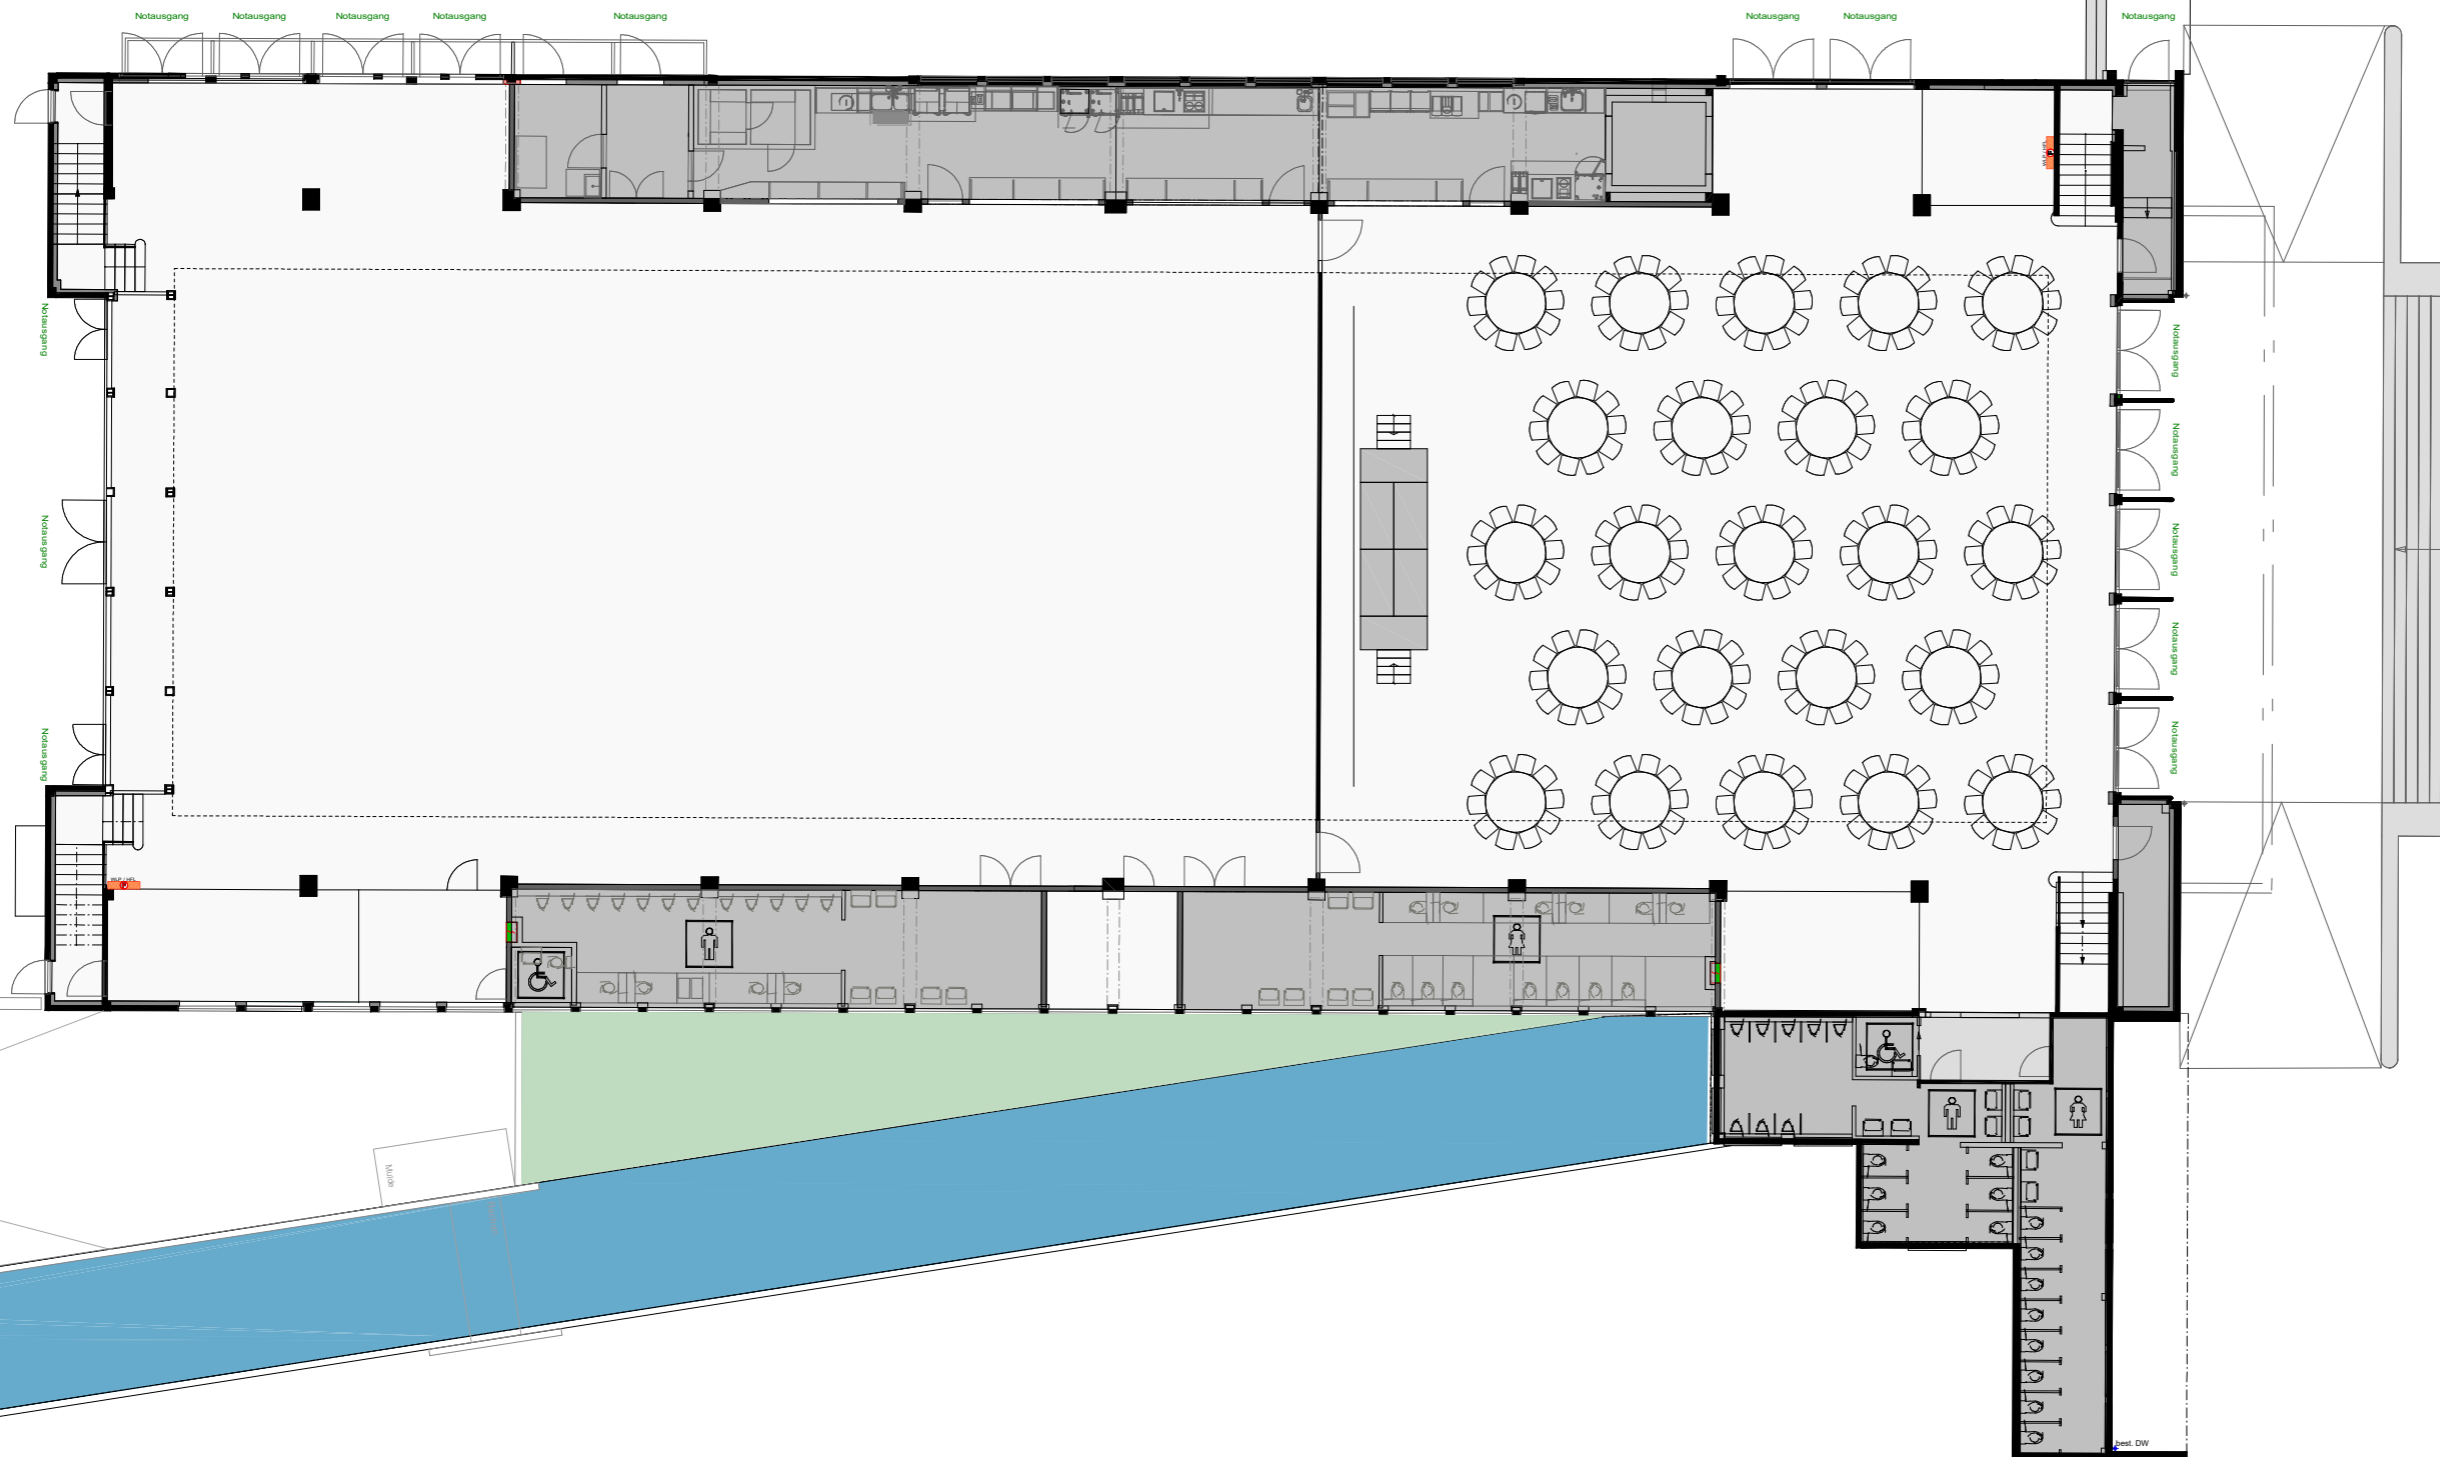

Urheberrechtlicher Hinweis  
Dieses Layout/Zeichnung der Markthalle Burgdorf AG ist urheberrechtlich geschützt.  
Das Kopieren, Vervielfältigen, Verbreiten und jegliche Art der Nutzung, insbesondere  
die kommerzielle Verwendung, sind ohne ausdrückliche schriftliche Genehmigung  
der Markthalle Burgdorf AG untersagt.  
Die Markthalle Burgdorf AG behält sich alle Rechte vor. Zuwiderhandlungen werden  
zivil- und strafrechtlich verfolgt.

Kulturhalle Sägegasse


# Firmenevent Small; Halle Nord (336 Plätze) Gestaltungsvorschlag Markthalle Burgdorf AG; V24.03

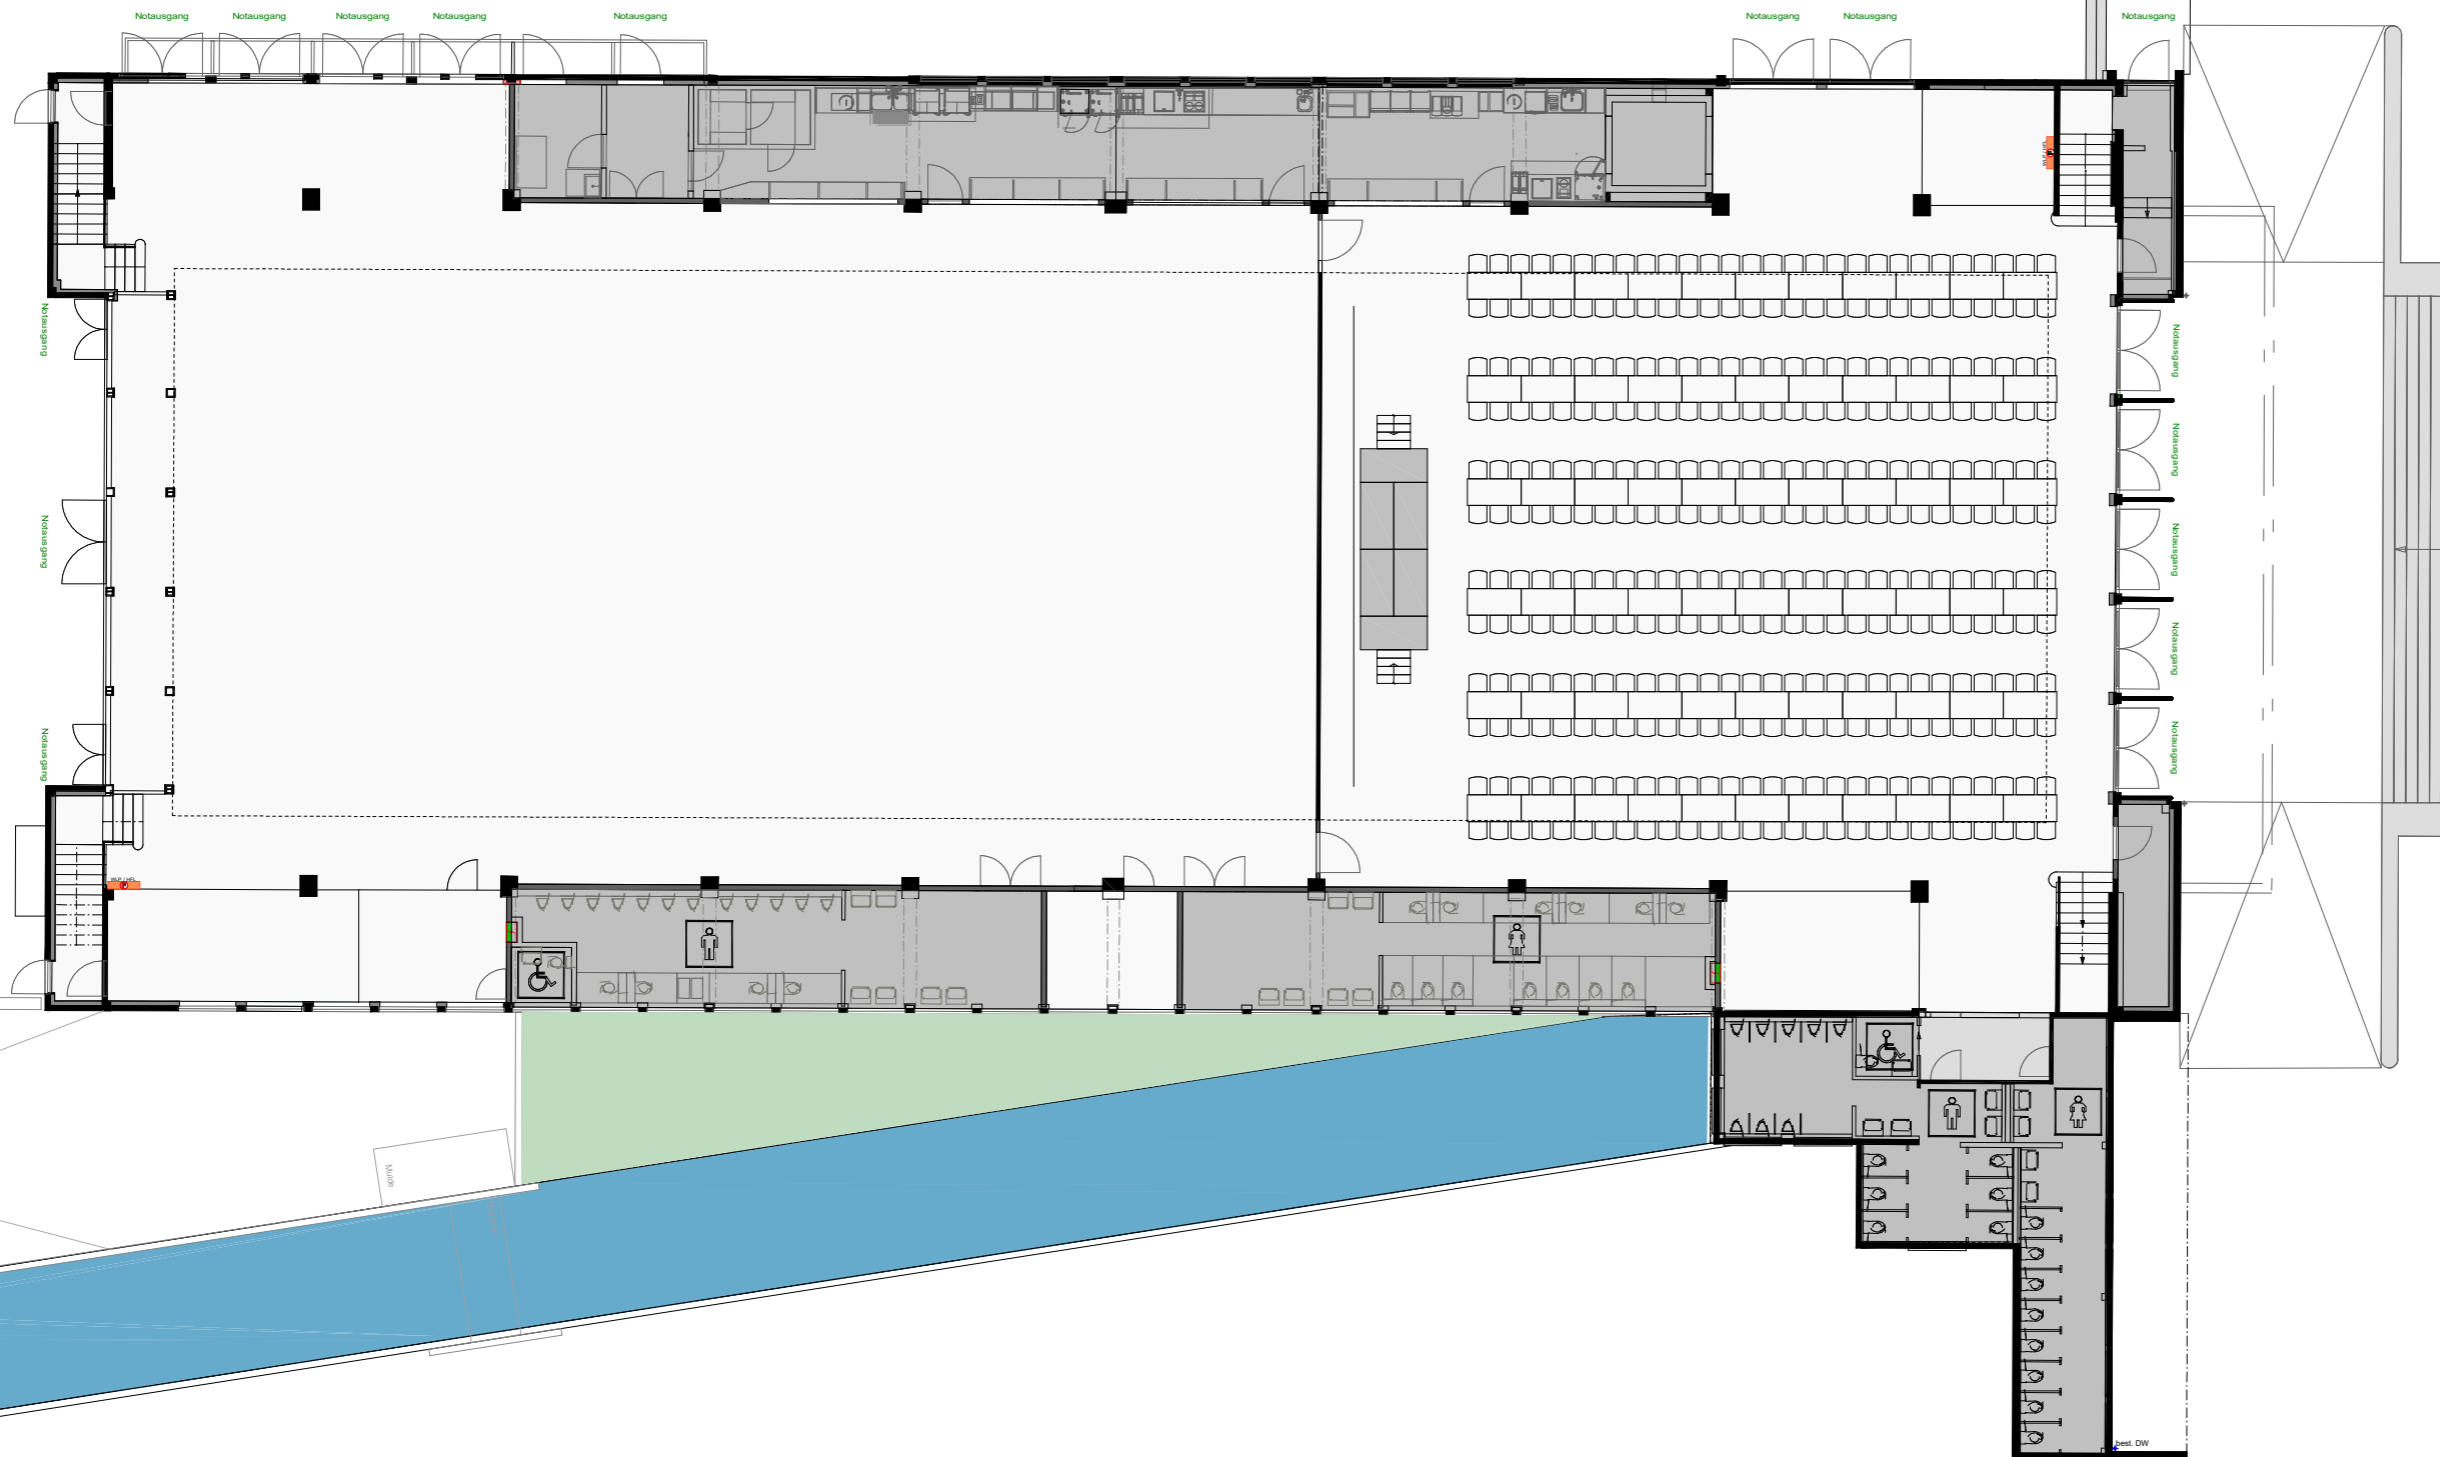

Urheberrechtlicher Hinweis  
Dieses Layout/Zeichnung der Markthalle Burgdorf AG ist urheberrechtlich geschützt.  
Das Kopieren, Vervielfältigen, Verbreiten und jegliche Art der Nutzung, insbesondere  
die kommerzielle Verwendung, sind ohne ausdrückliche schriftliche Genehmigung  
der Markthalle Burgdorf AG untersagt.  
Die Markthalle Burgdorf AG behält sich alle Rechte vor. Zuwiderhandlungen werden  
zivil- und strafrechtlich verfolgt.

Kulturhalle Sägegasse

# Firmenevent Small; Halle Nord (250 Plätze) Gestaltungsvorschlag Markthalle Burgdorf AG; V24.03

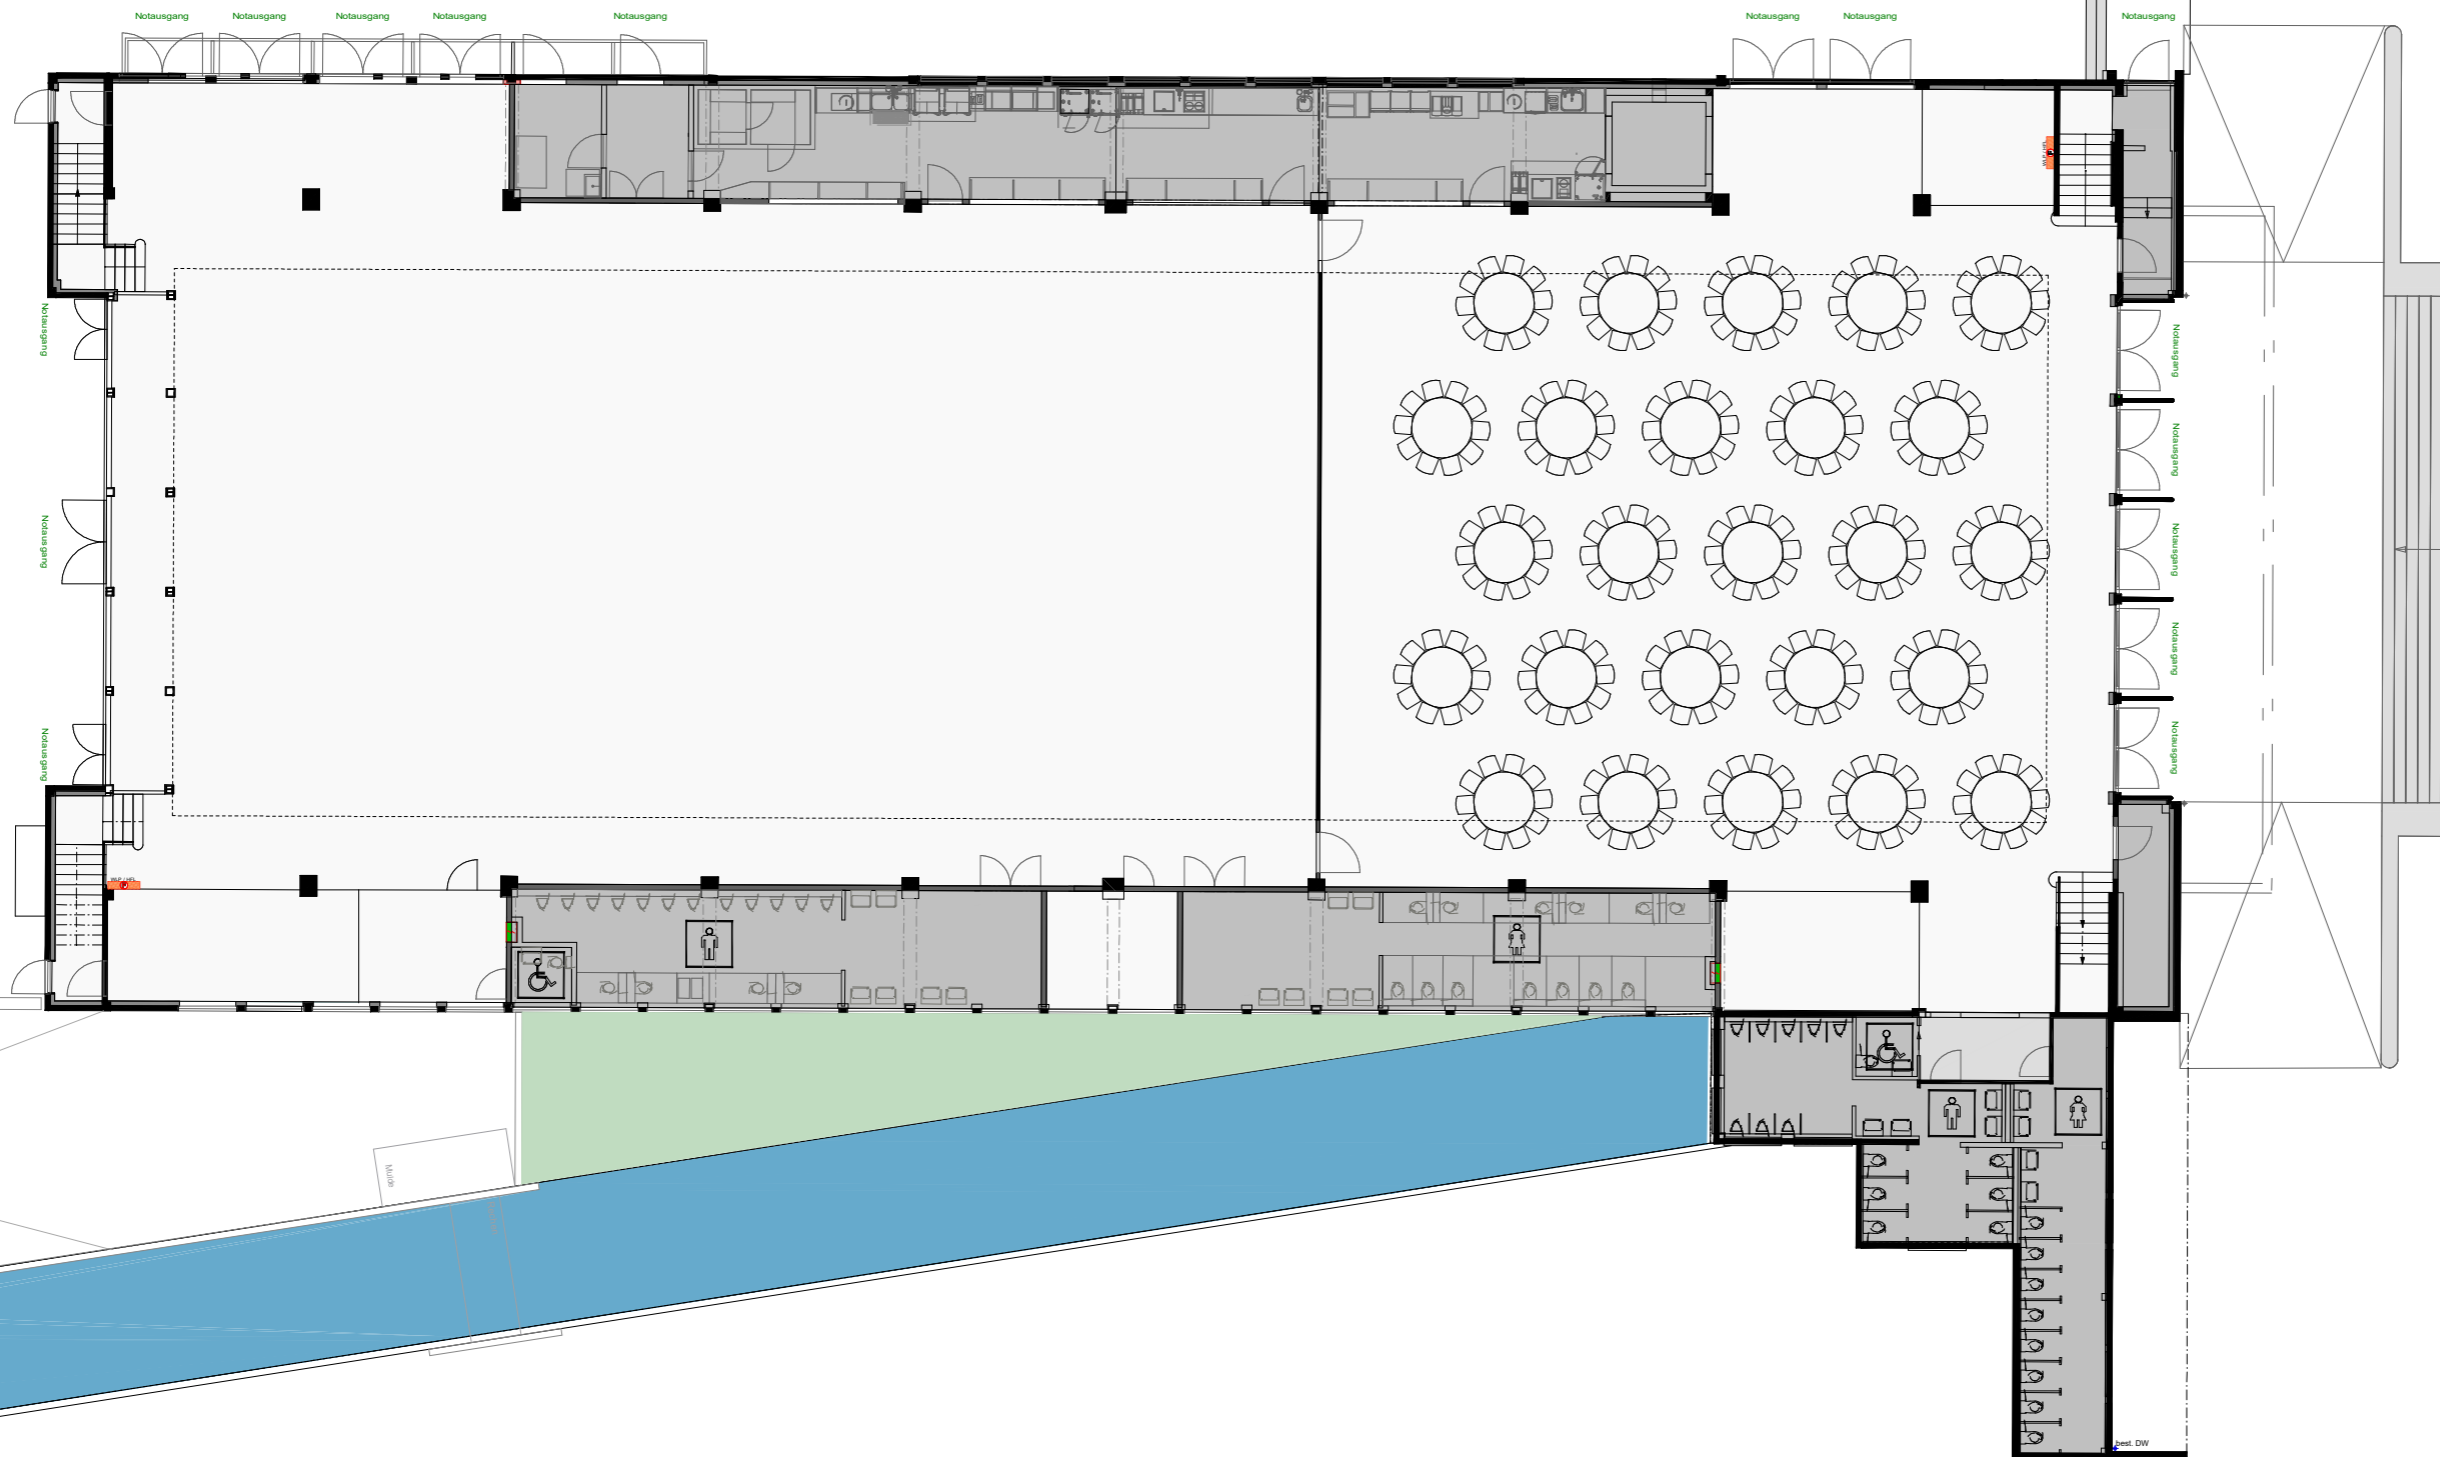

Kulturhalle Sägegasse

# Firmenevent Small; Halle Nord (360 Plätze) Gestaltungsvorschlag Markthalle Burgdorf AG; V24.03

